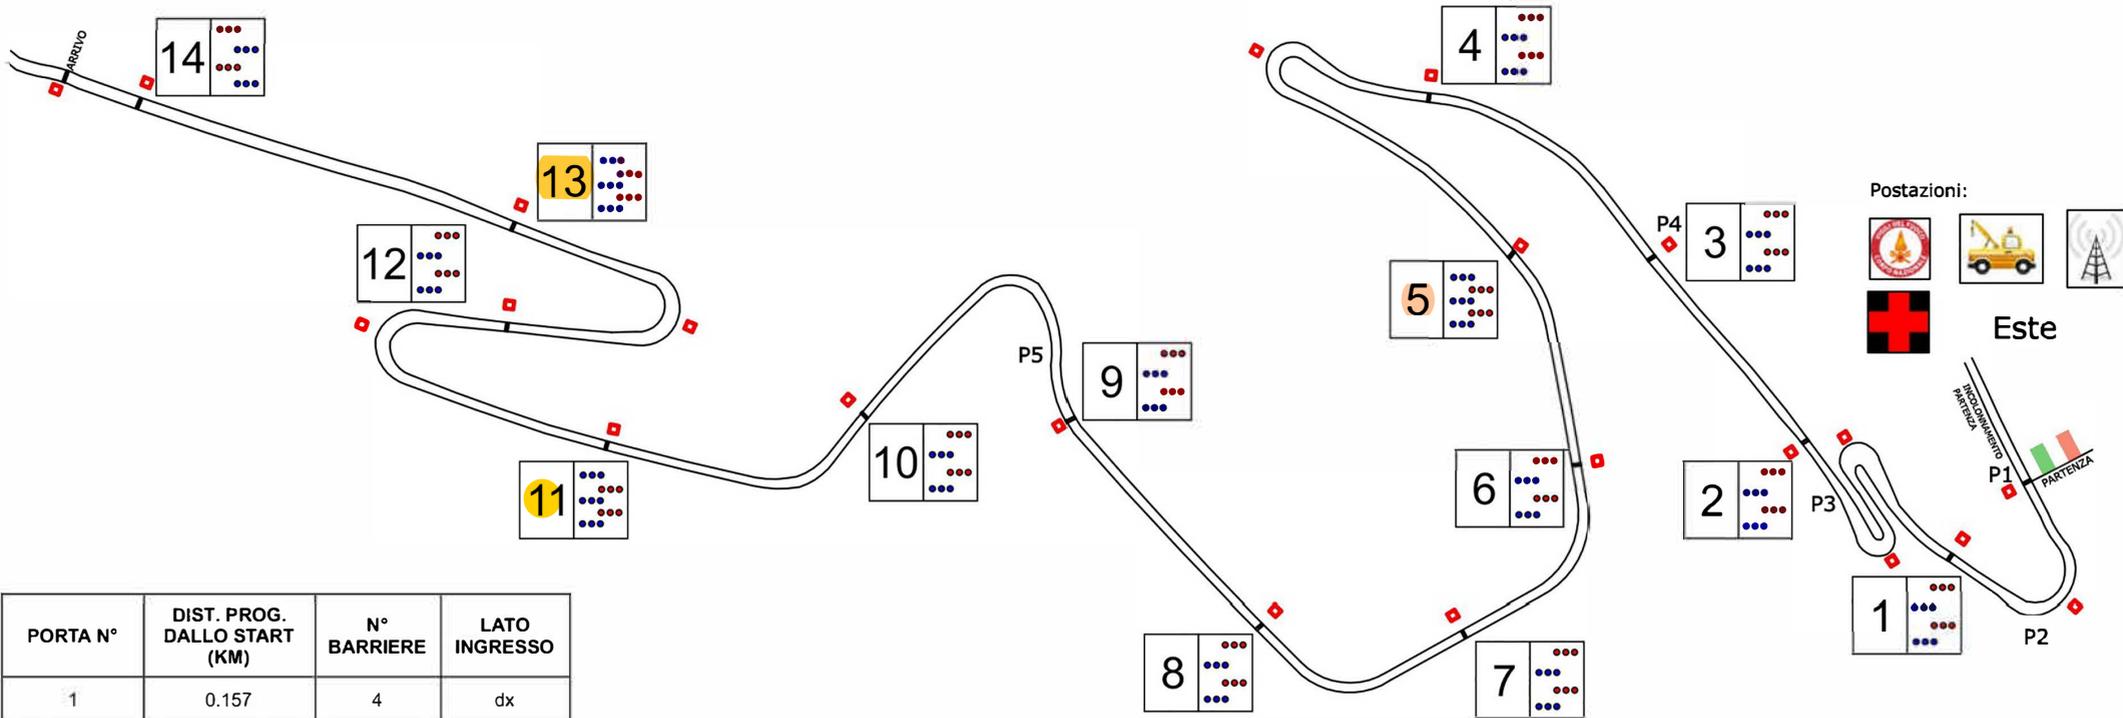


**LEGENDA**
 Postazione commissario


PORTA N°	DIST. PROG. DALLO START (KM)	N° BARRIERE	LATO INGRESSO
1	0.157	4	dx
2	0.435	4	dx
3	0.605	4	dx
4	0.775	4	dx
5	1.015	5	dx
6	1.235	4	dx
7	1.395	4	dx
8	1.575	4	dx
9	1.710	4	dx
10	1.985	4	dx
11	2.218	5	dx
12	2.418	4	dx
13	2.770	5	dx
14	2.940	4	sx

**PLANIMETRIA** Scala 1:2000

Lunghezza percorso 2,998 Km

Dislivello partenza/arrivo 134 m

Pendenza longitudinale media 5%

Pendenza trasversale media 4%

Larghezza media sede stradale 6.50 m

Pavimentazione: asfalto su tutto il percorso

Postazioni da P1 a P5 zone autorizzate al pubblico