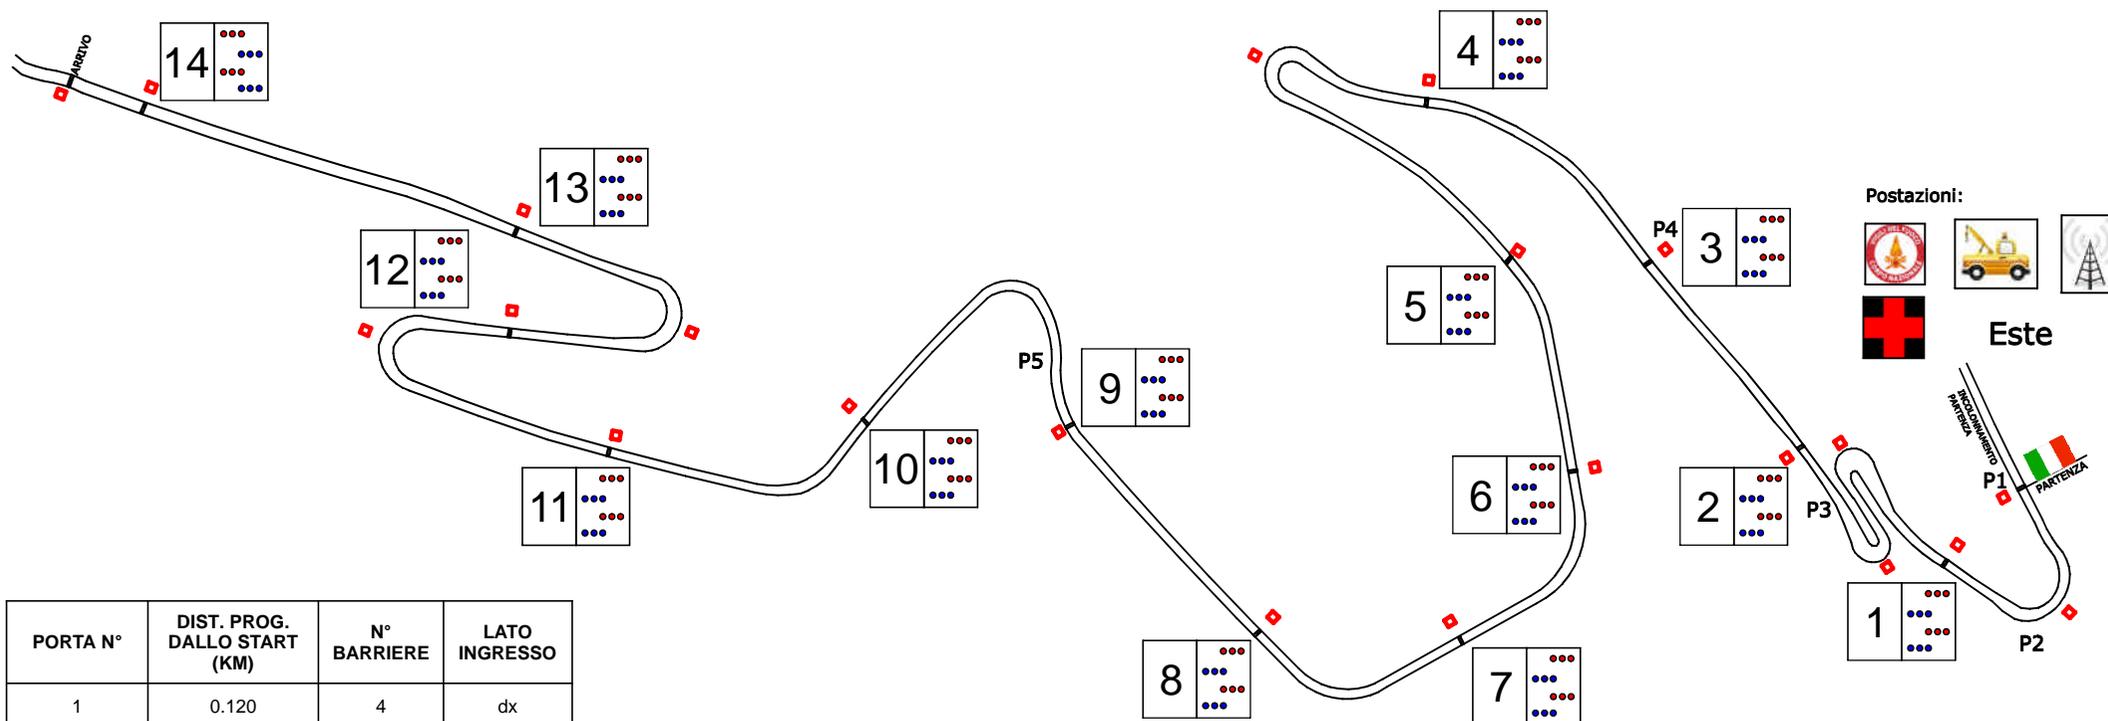


LEGENDA
 Postazione commissario


PORTA N°	DIST. PROG. DALLO START (KM)	N° BARRIERE	LATO INGRESSO
1	0.120	4	dx
2	0.430	4	dx
3	0.630	4	dx
4	0.830	4	dx
5	1.080	4	dx
6	1.300	4	dx
7	1.370	4	dx
8	1.630	4	dx
9	1.820	4	dx
10	2.100	4	dx
11	2.350	4	dx
12	2.510	4	dx
13	2.820	4	dx
14	2.930	4	sx

PLANIMETRIA Scala 1:2000

Lunghezza percorso 2,980 Km

Dislivello partenza/arrivo 134 m

Pendenza longitudinale media 5%

Pendenza trasversale media 4%

Larghezza media sede stradale 6.50 m

Pavimentazione: asfalto su tutto il percorso

Postazioni da P1 a P5 zone autorizzate al pubblico